Azienda Speciale Consortile
CASA ANZIANI INTERCOMUNALE
via Somazzo 7 - Uggiate Trevano (CO)

CASA DI RIPOSO PER ANZIANI
RESIDENZA SANITARIA ASSISTITA (R.S.A.)
DI UGGIATE TREVANO

OGGETTO:	TAVOLA:	SCALA:
PLANIMETRIA PIANO SECONDO	04	1:100
		DATA: 09/19
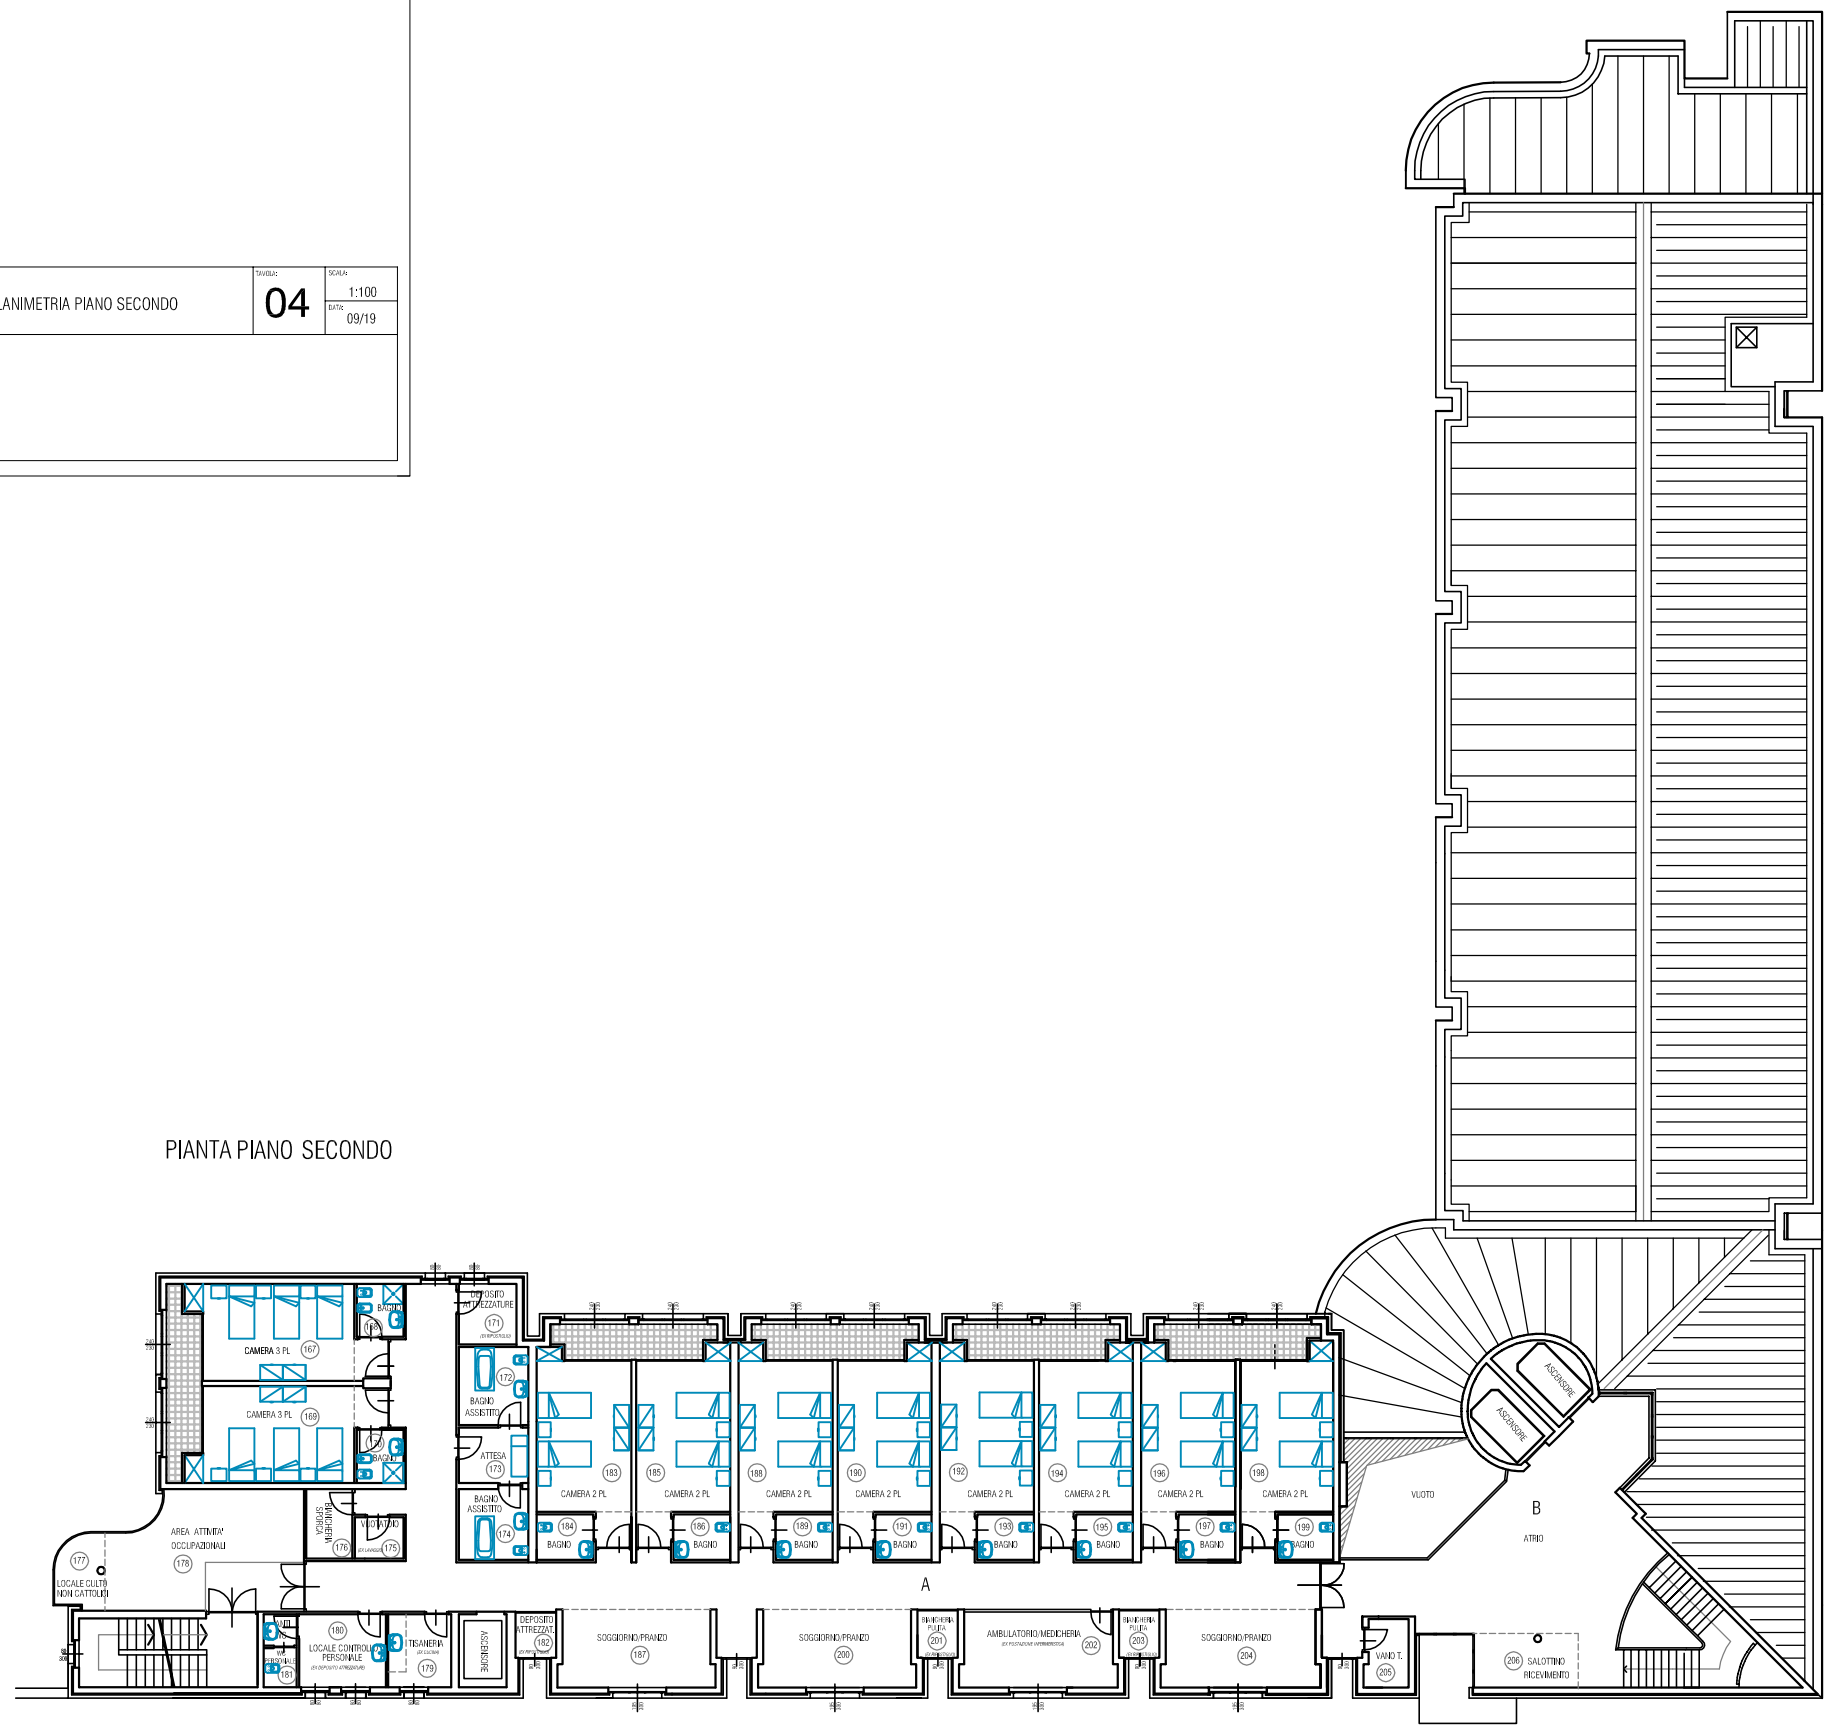
PIANTA PIANO SECONDO